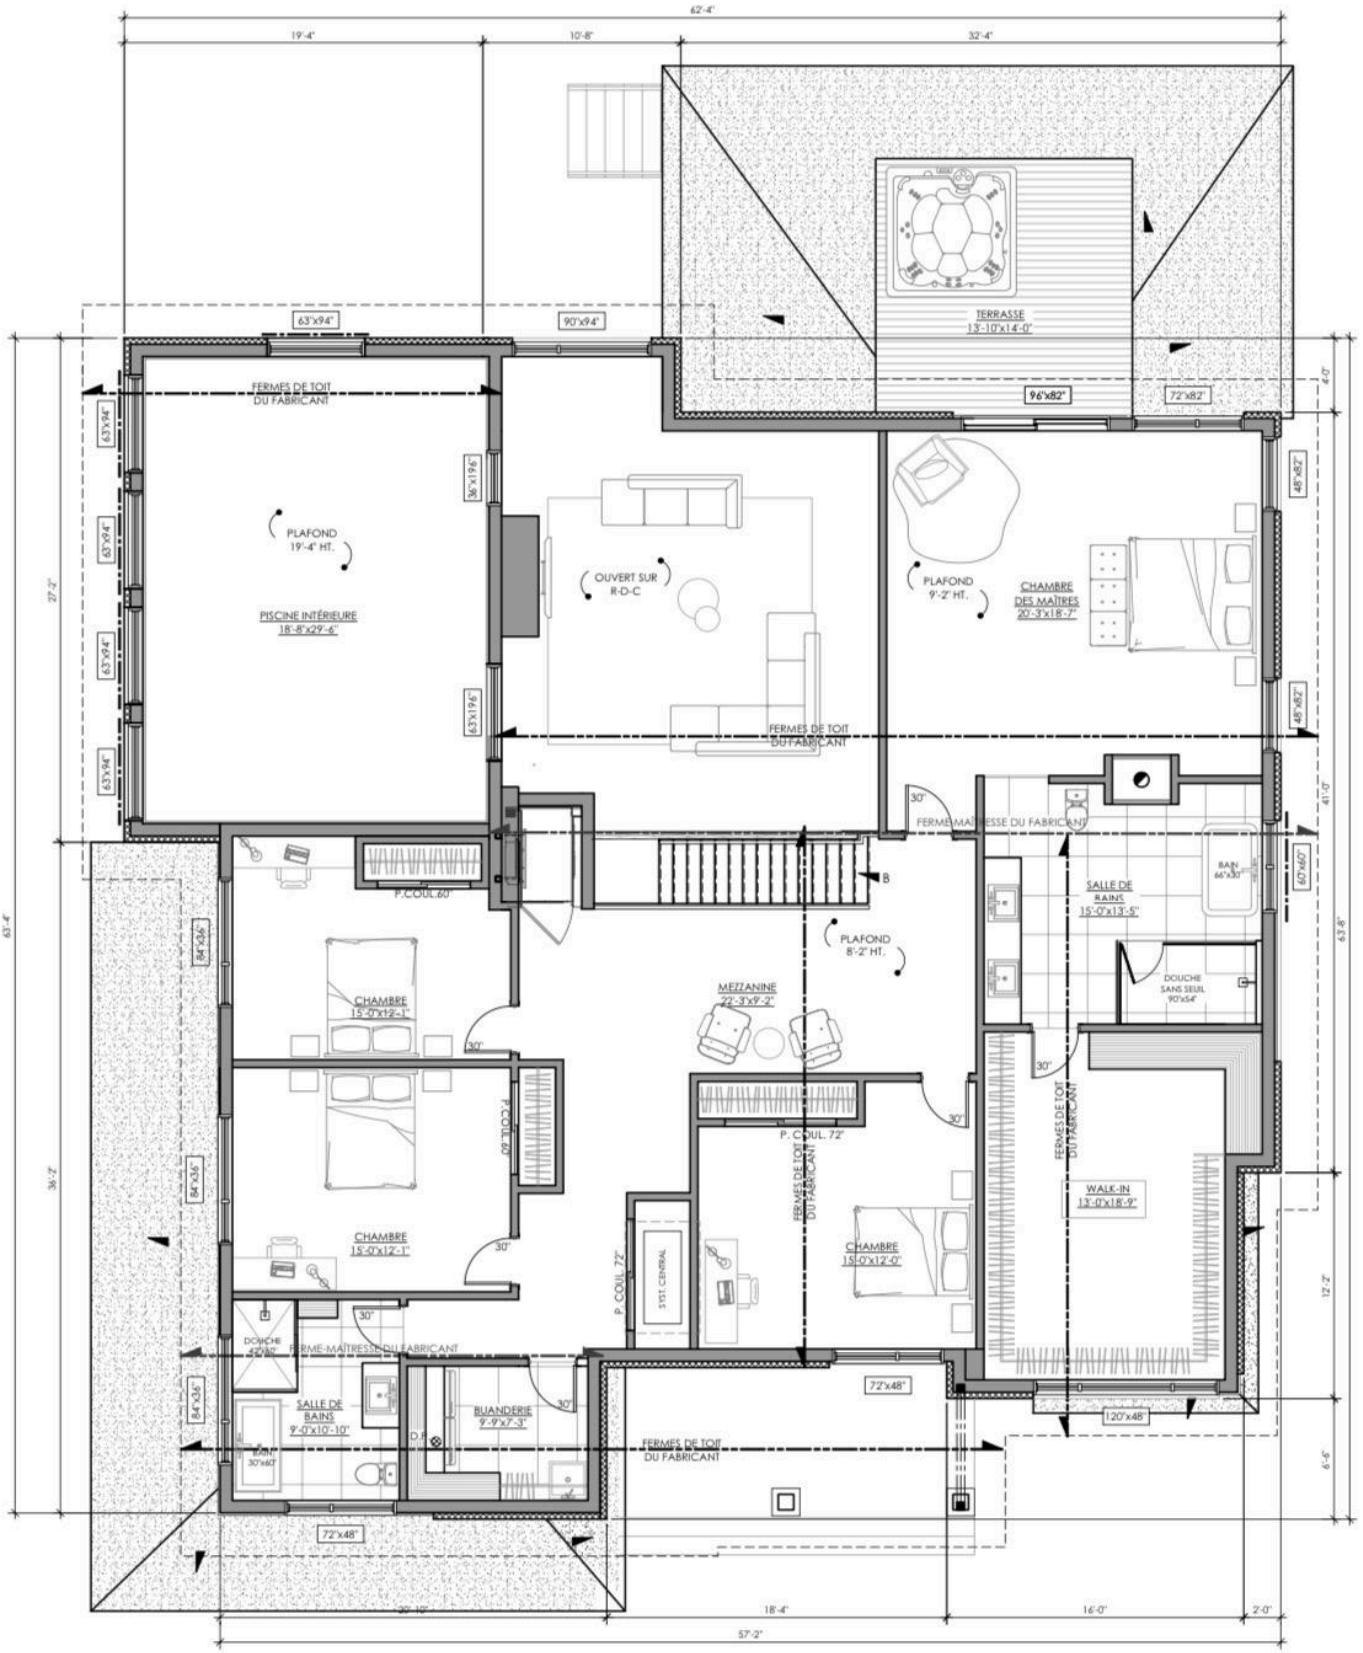
62'-4"
19'-4"
10'-8"
32'-4"
TERRASSE
13'-10"x14'-0"
63'x94"
90"x94"
FERMES DE TOIT
DU FABRICANT
96"x82"
72"x82"
PLAFOND
19'-4" HT.
PISCINE INTÉRIEURE
18'-8"x29'-6"
OUVERT SUR
R-D-C
PLAFOND
9'-2" HT.
CHAMBRE
DES MAÎTRES
20'-3"x18'-7"
FERMES DE TOIT
DU FABRICANT
FERME-MAÎTRESSE DU FABRICANT
P.COUL.60"
CHAMBRE
15'-0"x12'-1"
MEZZANINE
22'-3"x9'-2"
PLAFOND
8'-2" HT.
SALLE DE
BAINS
15'-0"x13'-5"
BAIN
66"x30"
DOUCHE
SANS SEUIL
90"x54"
CHAMBRE
15'-0"x12'-1"
P.COUL.60"
P. COUL. 72"
FERMES DE TOIT
DU FABRICANT
WALK-IN
13'-0"x18'-9"
CHAMBRE
15'-0"x12'-0"
P. COUL. 72"
SYST. CENTRAL
DOUCHE
42"x60"
FERME-MAÎTRESSE DU FABRICANT
SALLE DE
BAINS
9'-0"x10'-10"
BUANDERIE
9'-9"x7'-3"
BAIN
30"x60"
FERMES DE TOIT
DU FABRICANT
72"x48"
120"x48"
72"x48"
18'-4"
16'-0"
2'-0"
57'-2"
63'-4"
27'-2"
36'-2"
41'-0"
63'-8"
12'-2"
6'-6"

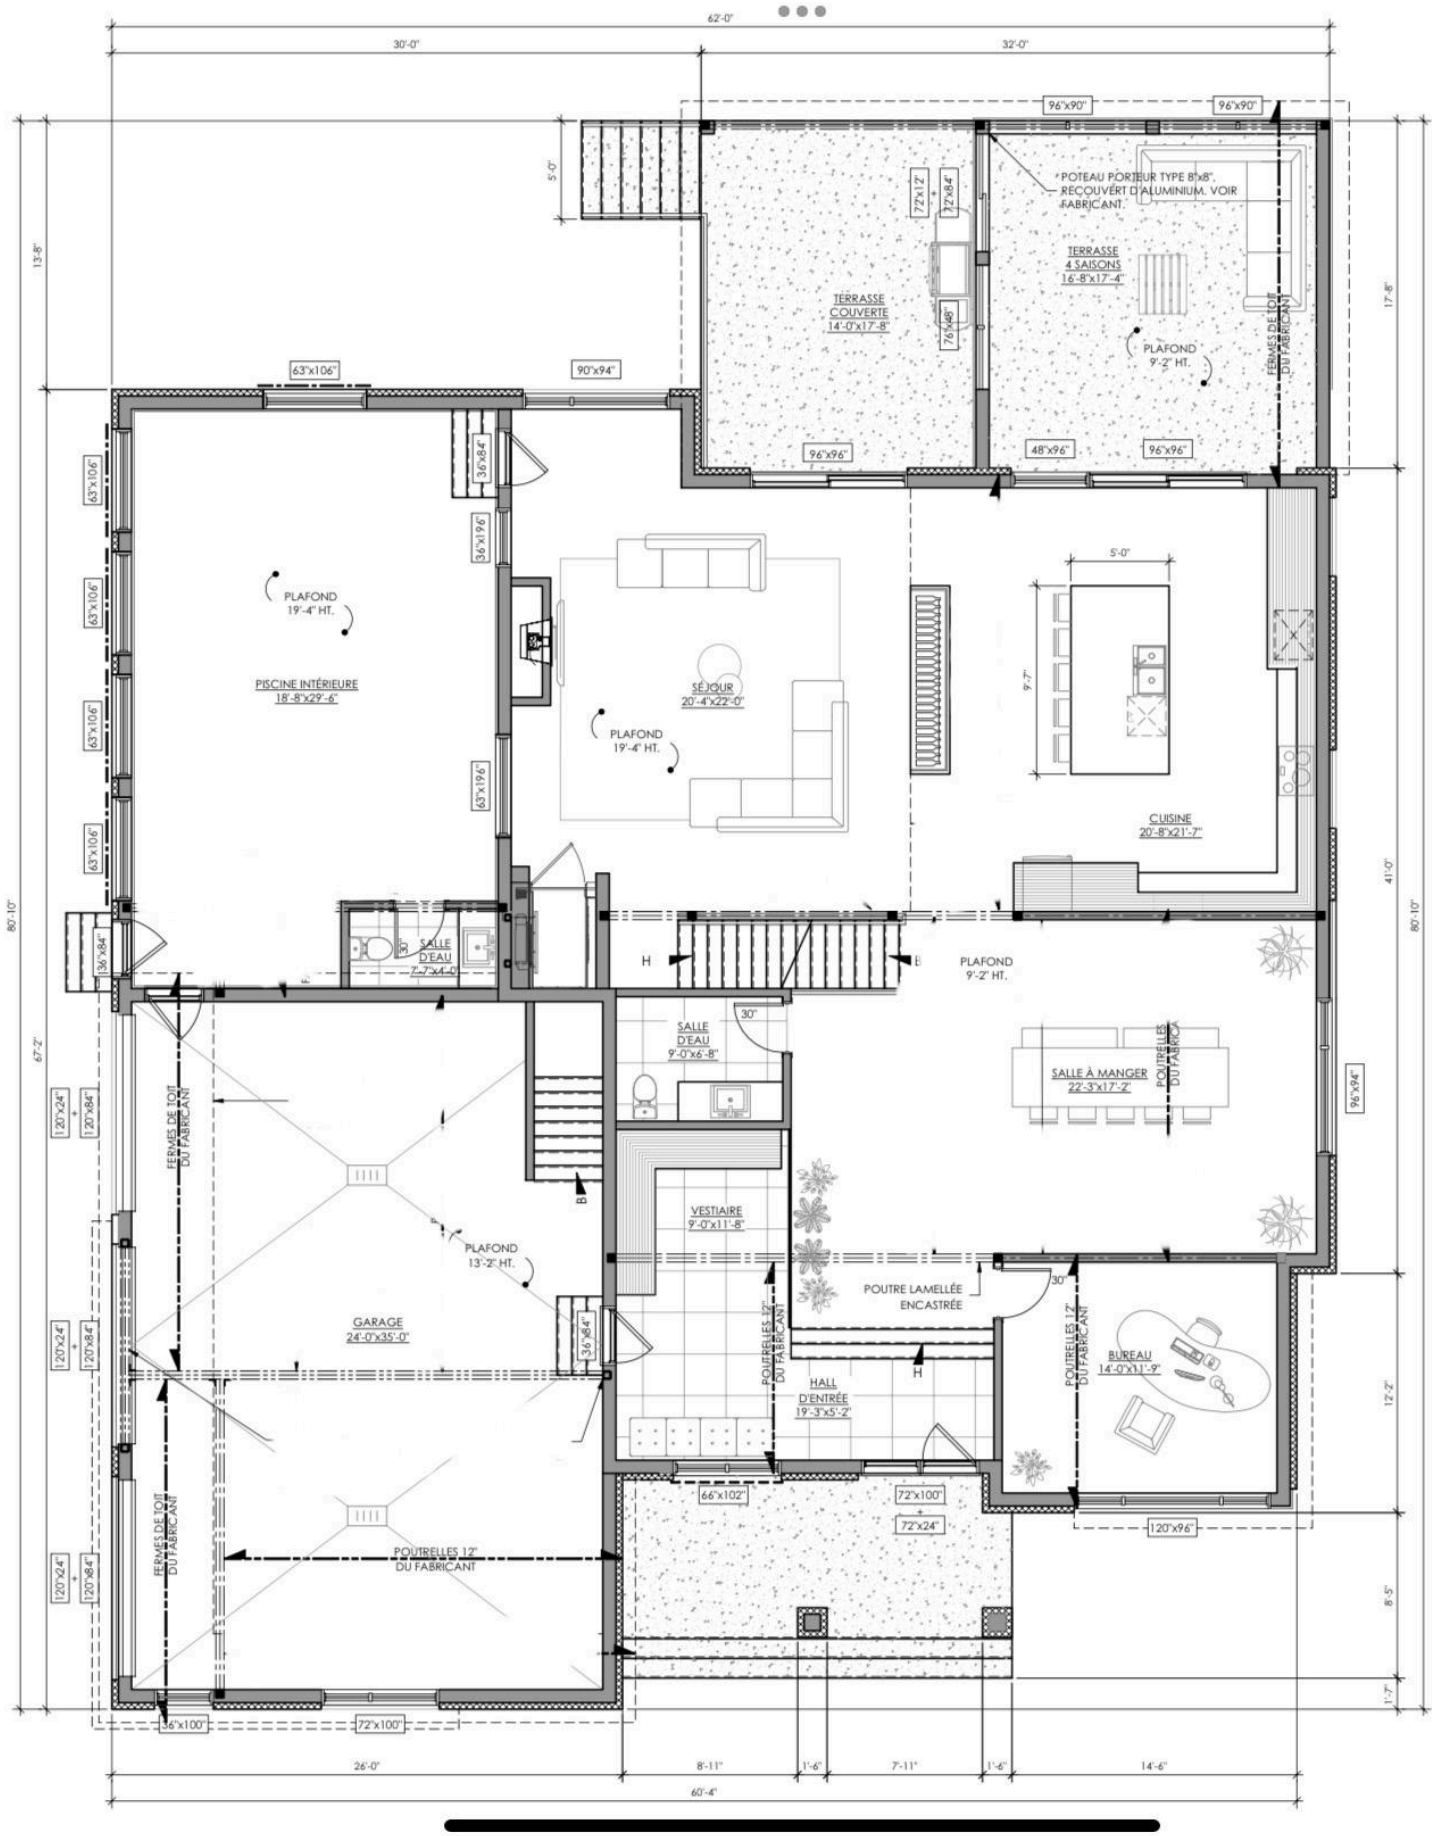
62'-0"
30'-0"
32'-0"
96"x90"
96"x90"
5'-0"
72"x12"
72"x84"
POTEAU PORTEUR TYPE 8"x8", RECOUVERT D'ALUMINIUM. VOIR FABRICANT.
TERRASSE 4 SAISONS 16'-8"x17'-4"
TERRASSE COUVERTE 14'-0"x17'-8"
76"x48"
PLAFOND 9'-2" HT.
FERMES DE TOIT DU FABRICANT
13'-8"
17'-8"
63"x106"
90"x94"
96"x96"
48"x96"
96"x96"
36"x84"
36"x196"
63"x106"
63"x106"
63"x106"
63"x106"
63"x196"
PLAFOND 19'-4" HT.
PISCINE INTÉRIEURE 18'-8"x29'-6"
SÉJOUR 20'-4"x22'-0"
PLAFOND 19'-4" HT.
5'-0"
9'-7"
CUISINE 20'-8"x21'-7"
80'-10"
41'-0"
80'-10"
36"x84"
SALLE D'EAU 7'-7"x4'-0"
H
B
PLAFOND 9'-2" HT.
30"
SALLE D'EAU 9'-0"x6'-8"
SALLE À MANGER 22'-3"x17'-2"
POUTRELLES DU FABRICANT
96"x94"
67'-2"
120"x24"
+
120"x84"
FERMES DE TOIT DU FABRICANT
B
VESTIAIRE 9'-0"x11'-8"
PLAFOND 13'-2" HT.
POUTRE LAMELLÉE ENCASTRÉE
30"
GARAGE 24'-0"x35'-0"
36"x84"
POUTRELLES 12" DU FABRICANT
HALL D'ENTRÉE 19'-3"x5'-2"
H
POUTRELLES 12" DU FABRICANT
BUREAU 14'-0"x11'-9"
12'-2"
120"x24"
+
120"x84"
FERMES DE TOIT DU FABRICANT
66"x102"
72"x100"
+
72"x24"
120"x96"
POUTRELLES 12" DU FABRICANT
8'-5"
1'-7"
36"x100"
72"x100"
26'-0"
8'-11"
1'-6"
7'-11"
1'-6"
14'-6"
60'-4"